

Département des Hautes-Alpes


Commune de Saint Martin de Queyrières
Source du Sapet
Bassin versant du Gros Riou

Projet de turbinage AEP

COUPE 3D ISOMETRIQUE B-B
DU CAPTAGE MODIFIE APRES TRAVAUX



VUE 3D ISOMETRIQUE : COUPE BB (voir indication sur vues 2D)

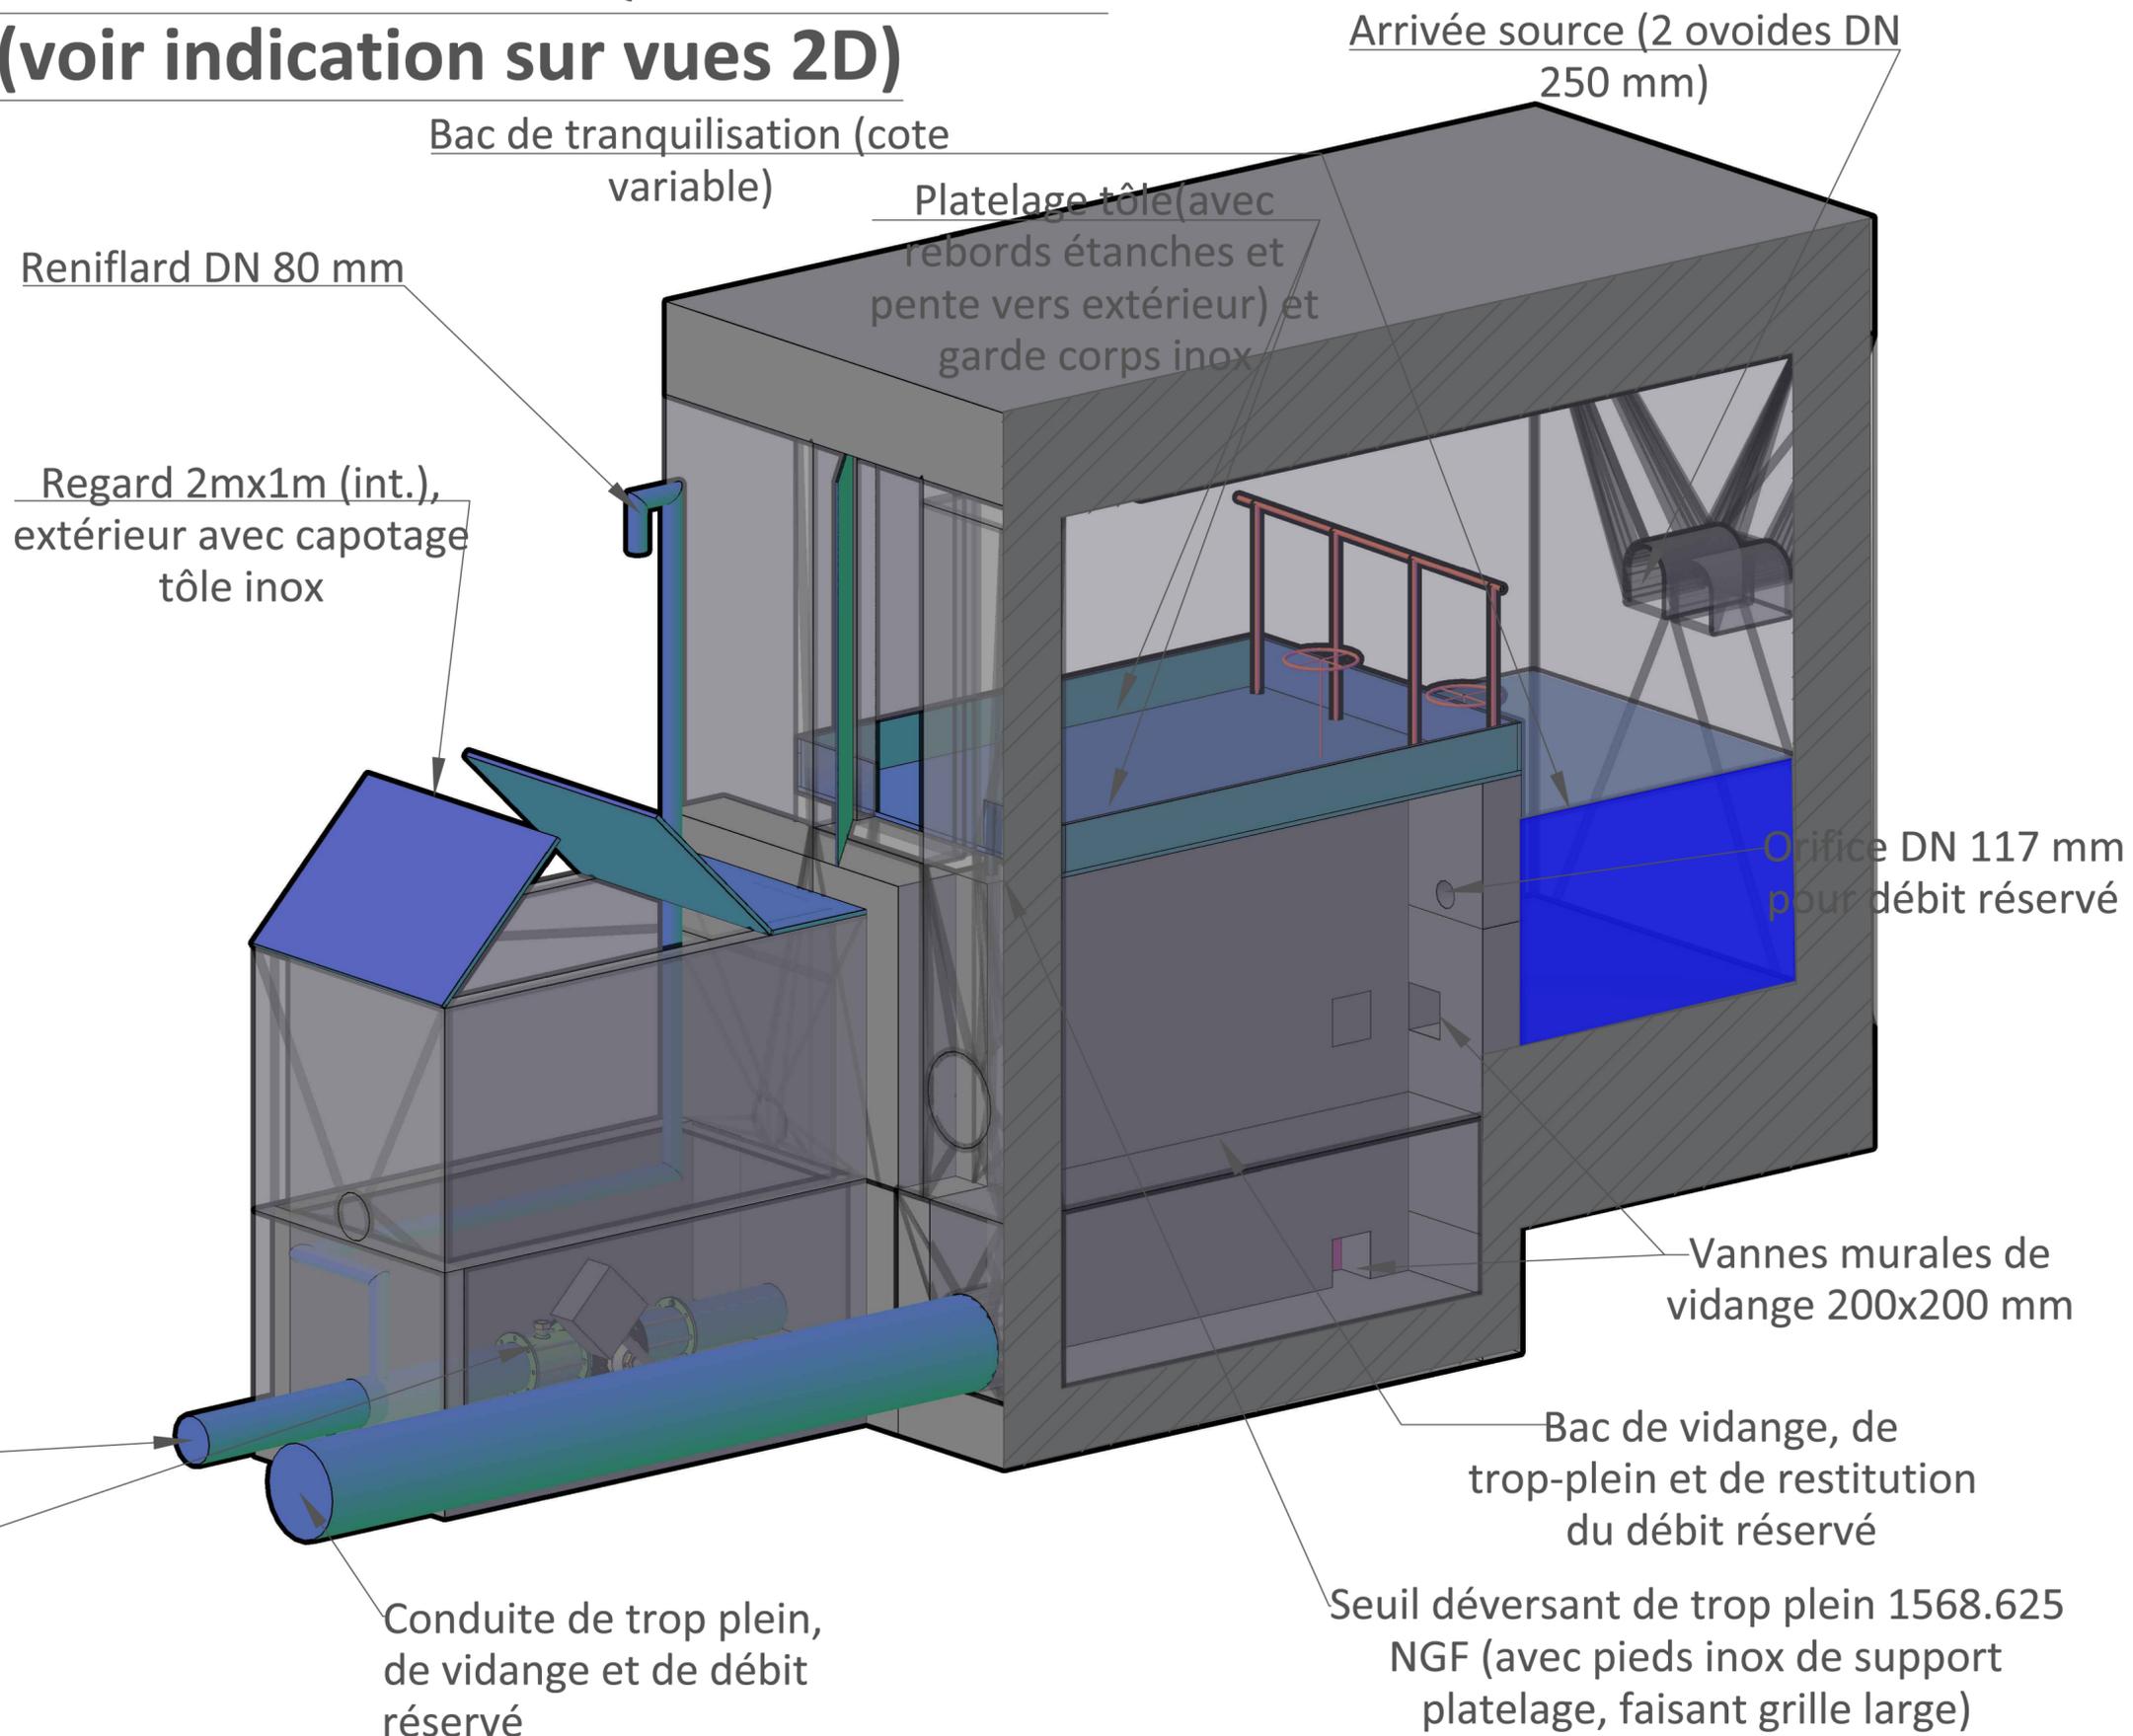

Echelle : 1 / 20
Echelle d'impression A1
D'après plan ISL n°16F-200 du 19/10/2017
n°plan : 16F-200-B_indexC

